



福建众合开发建筑设计院

(福州经济技术开发区建筑设计院)

甲级证号: A135003627

备注:

图纸专用章

注册建筑师执业章

注册结构师执业章

施工图审查批准单位:

施工图审查合格书编号:

工程名称:

坤润-金瓯湾

子项名称:

坤润-金瓯湾

建设单位:

坤润(南平)置业有限公司

审定 吴强

工程负责人 邓建海

专业负责人 邓建海

审核 唐海芳

校对 庄秋宜

设计 陈有强

图名:

设计号

方案

图别



图号

日期



2019.07

版本

V1.0

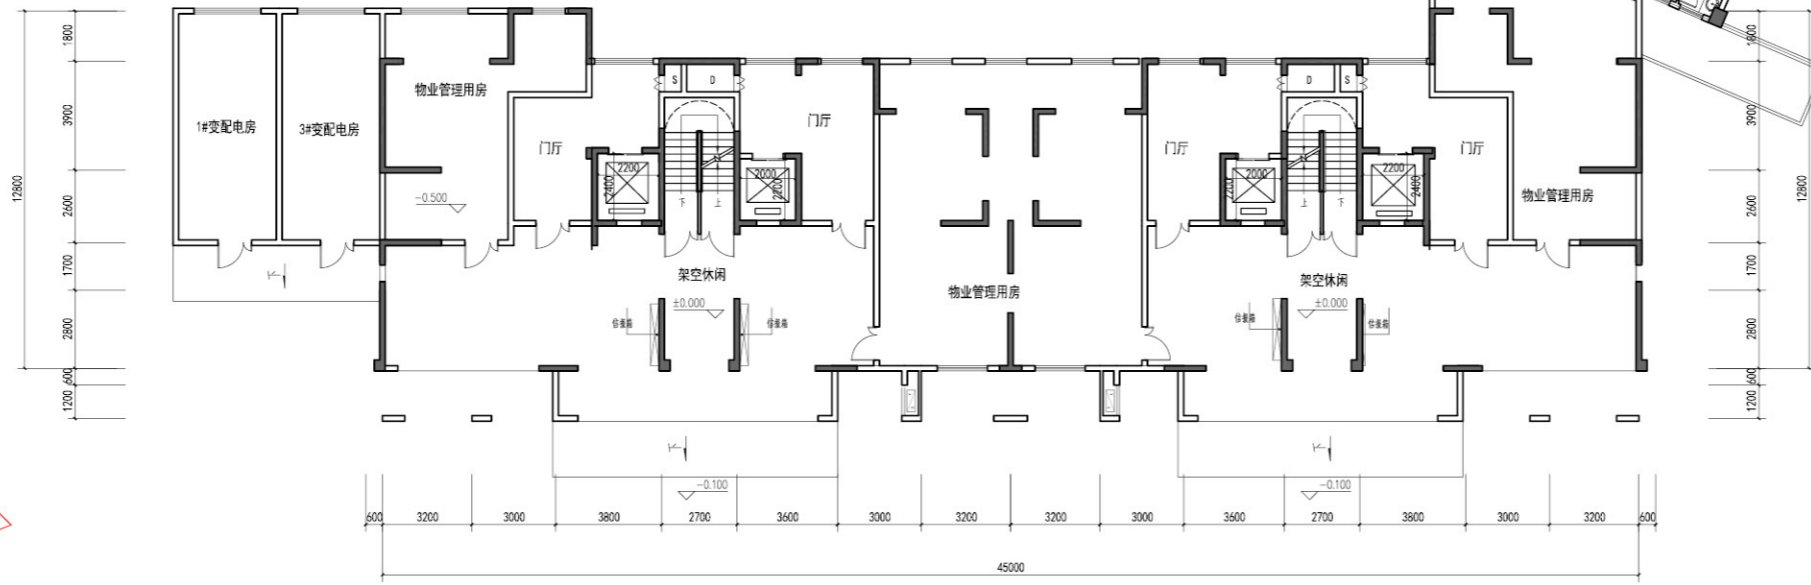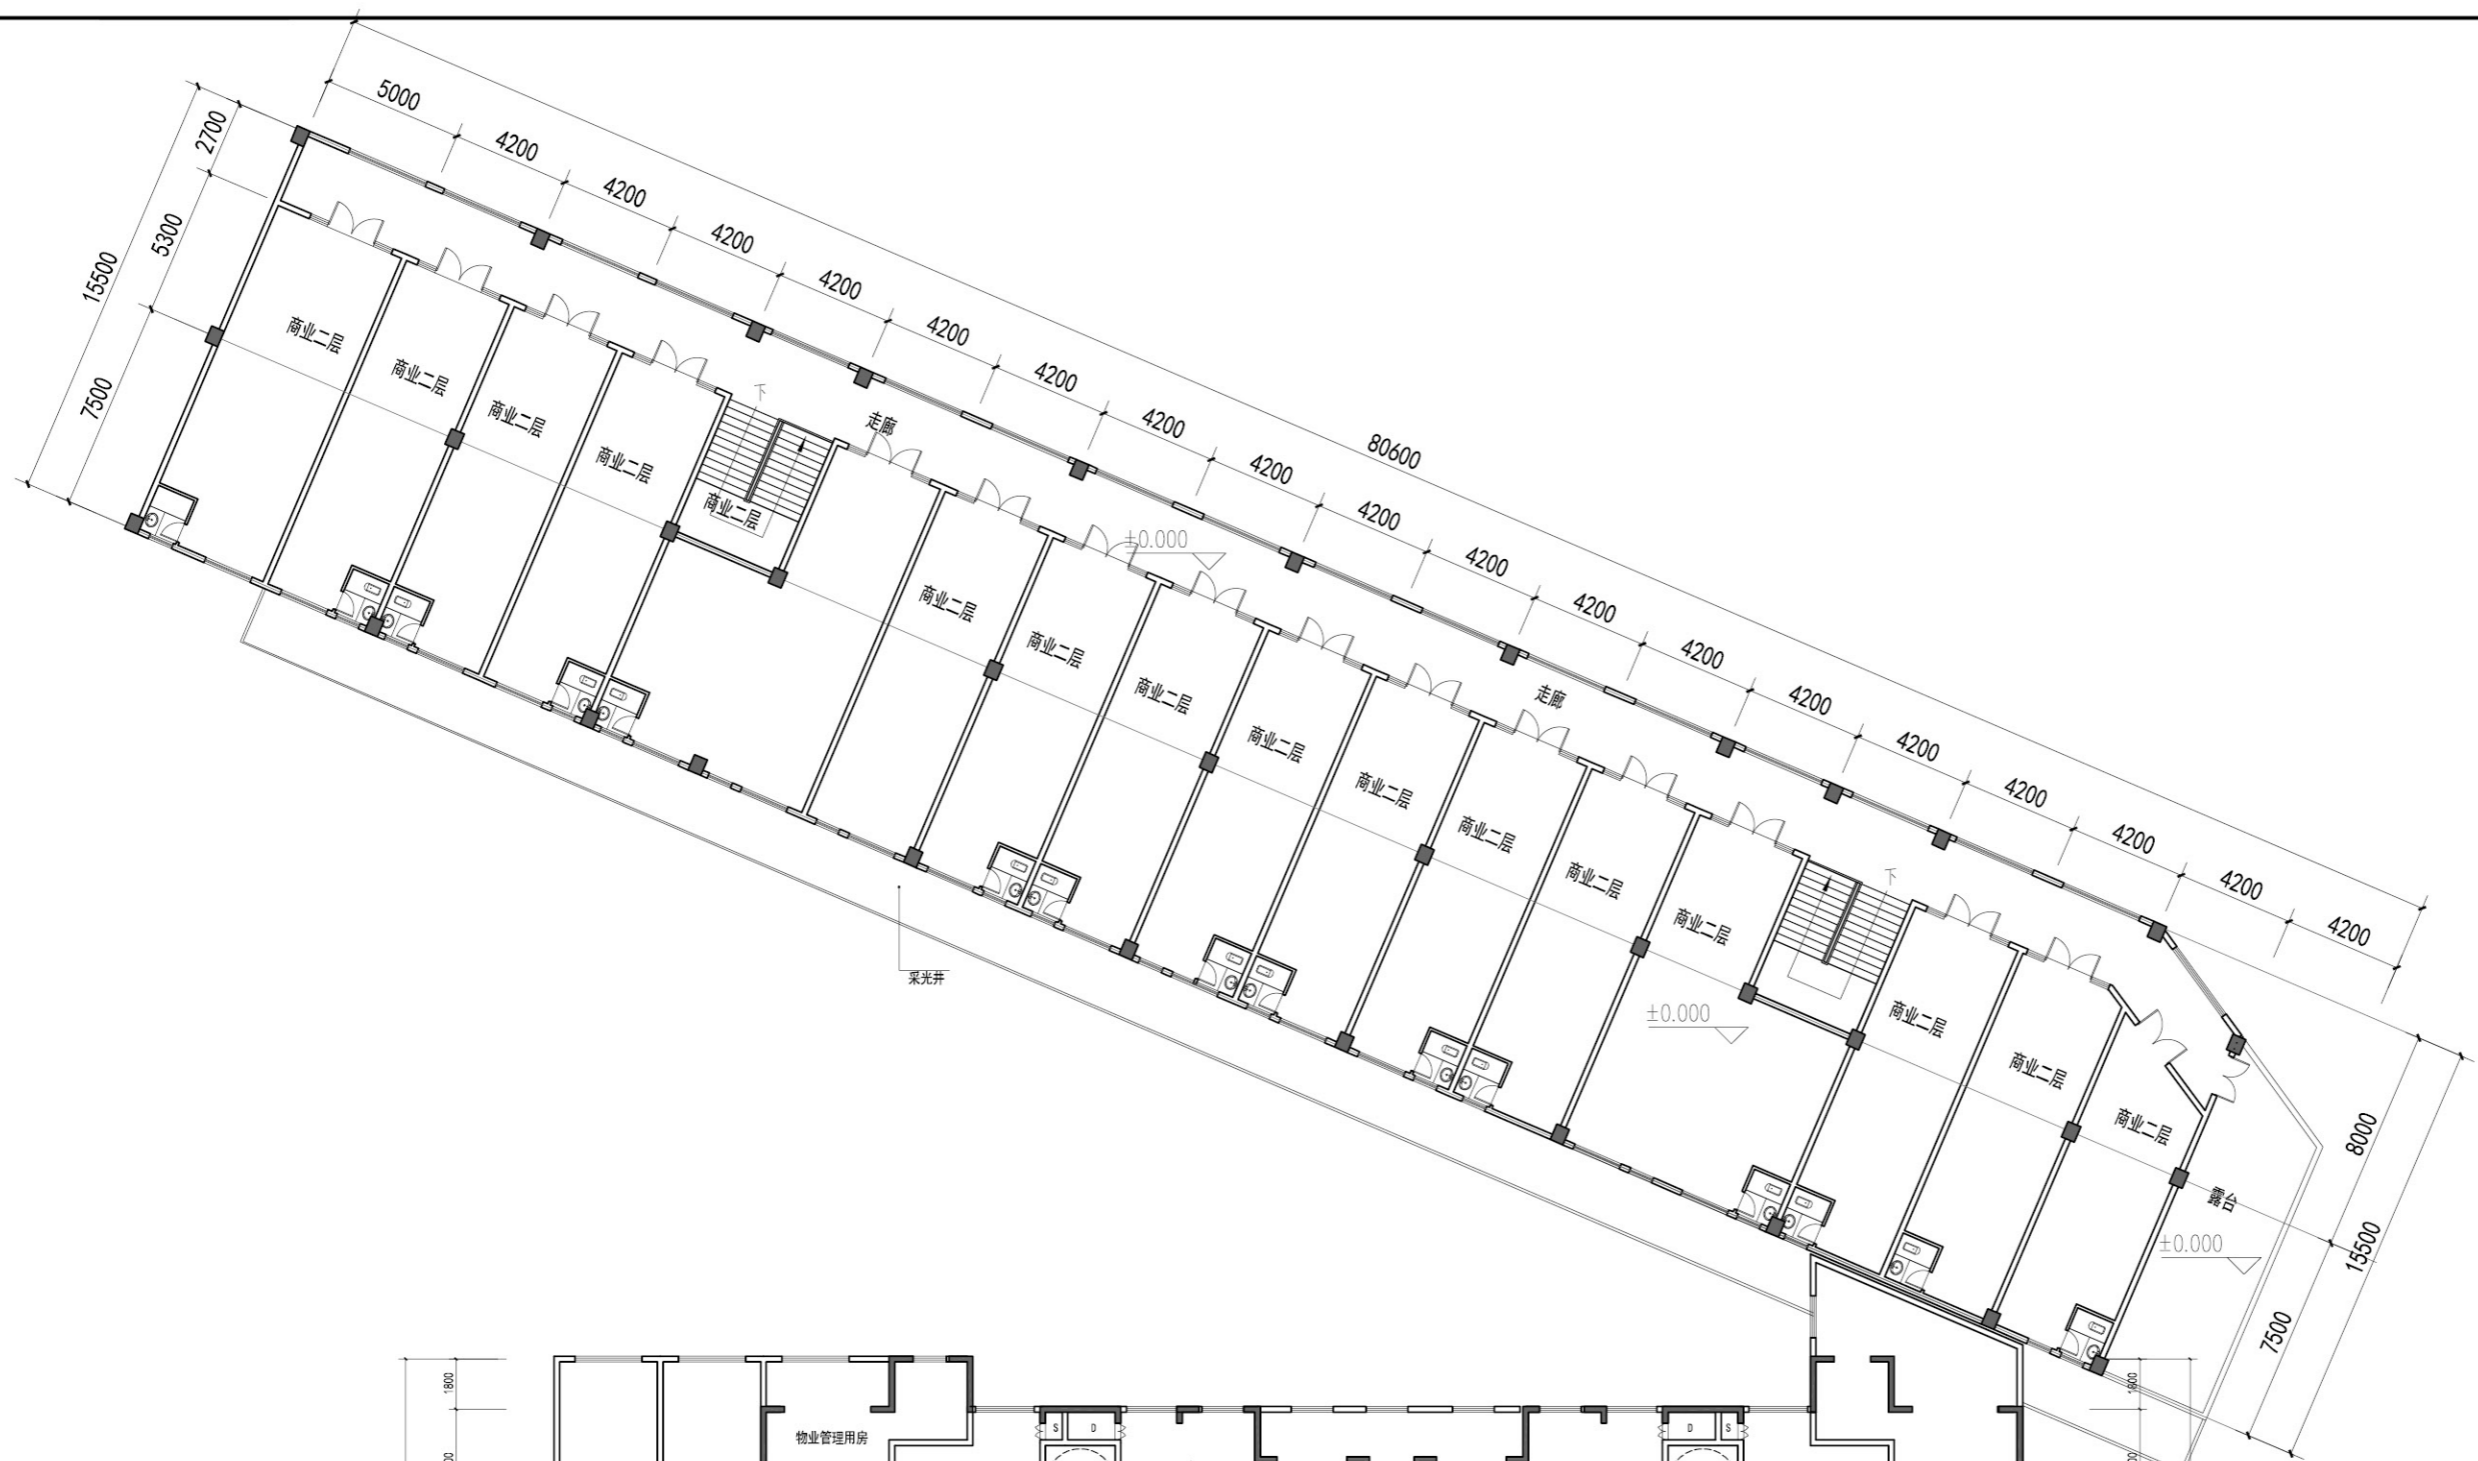

1#楼一层平面图

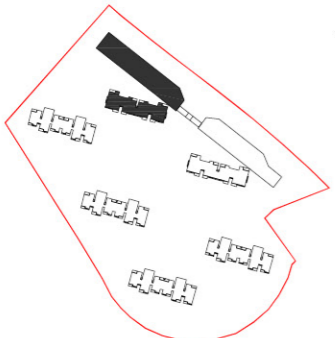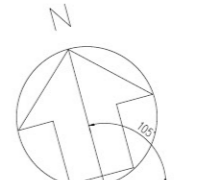

专业	日期	会签人	日期
建筑			
结构			
暖通			
给排水			
电气			
其他			