

专业	日期	审核人	日期	审核人	日期	审核人	日期	审核人	日期
建筑									
结构									
机电									
暖通									
给排水									
其他									



福建众合开发建筑设计院
 (福州经济技术开发区建筑设计院)
 甲级证号: A135003627

备注:

图纸专用章

注册建筑师执业章

注册结构师执业章

施工图审查批准单位:

施工图审查合格书编号:

工程名称:
坤润-金瓯湾


子项名称:
坤润-金瓯湾

建设单位:
坤润(南平)置业有限公司

审定	吴强	
工程负责人	邓建海	
专业负责人	邓建海	
审核	唐海芳	
校对	庄秋宜	
设计	陈有强	

图名:

设计号	
图别	方案
图号	
日期	2019.07
版本	V1.0

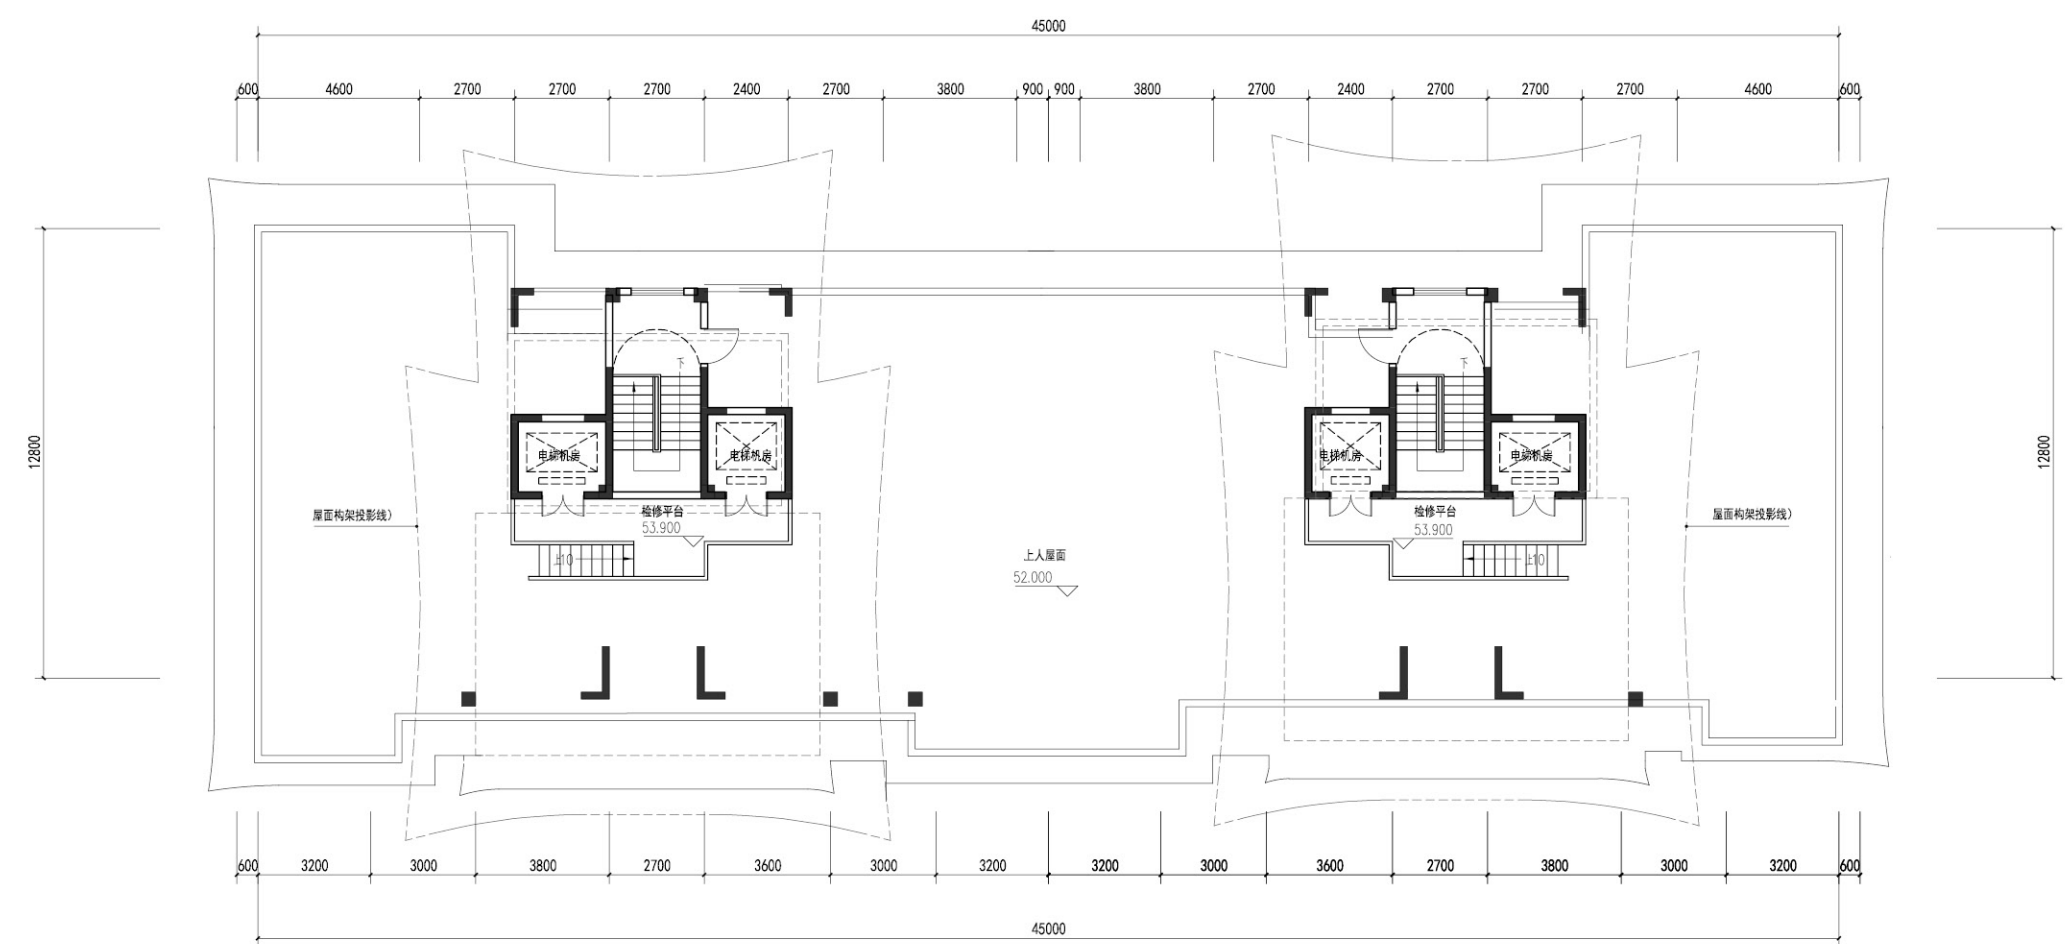

1、2#楼屋面层平面图

(其中屋面机房层建筑面积为54.44m²)