


专业	姓名	日期
结构		
暖通		
给排水		
电气		
其他		

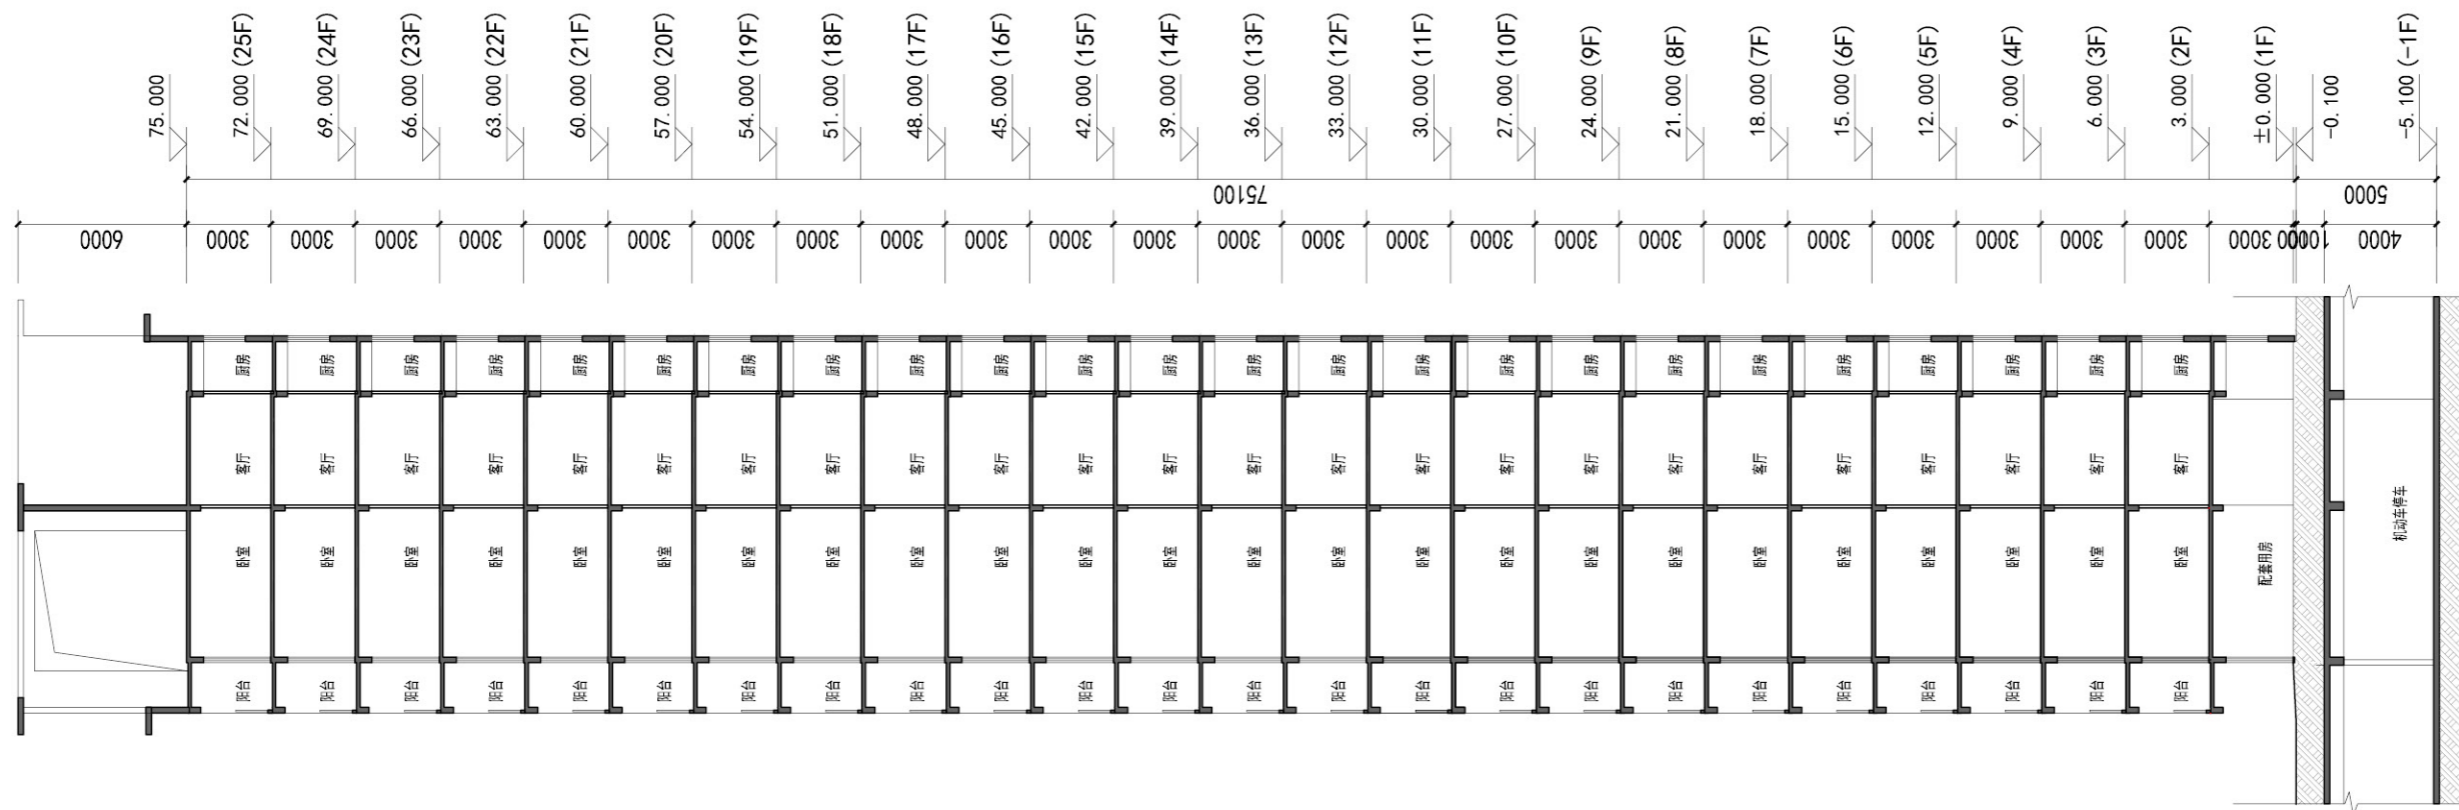

5#, 6#楼剖面图



福建众合开发建筑设计院

(福州经济技术开发区建筑设计院)

甲级证号: A135003627

备注:

图纸专用章

注册建筑师执业章

注册结构师执业章

施工图审查批准单位:

施工图审查合格书编号:

工程名称:

坤润-金瓯湾

子项名称:

坤润-金瓯湾

建设单位:

坤润(南平)置业有限公司

审定	吴强
工程负责人	邓建海
专业负责人	邓建海
审核	唐海芳
校对	庄秋宜
设计	陈有强

图名:

设计号	
图别	方案
图号	
日期	2019.07
版本	V1.0