

| | | | | | | |
|-----|----|-----|----|-----|----|-----|
| 专业 | 日期 | 审核人 | 日期 | 审核人 | 日期 | 审核人 |
| 建筑 | | | | | | |
| 结构 | | | | | | |
| 暖通 | | | | | | |
| 给排水 | | | | | | |
| 电气 | | | | | | |
| 其他 | | | | | | |



福建众合开发建筑设计院

(福州经济技术开发区建筑设计院)

甲级证号: A135003627

备注:

图纸专用章

注册建筑师执业章

注册结构师执业章

施工图审查批准单位:

施工图审查合格书编号:

工程名称:

坤润-金瓯湾

子项名称:

坤润-金瓯湾


建设单位:

坤润(南平)置业有限公司

| | |
|-------|-----|
| 审定 | 吴强 |
| 工程负责人 | 邓建海 |
| 专业负责人 | 邓建海 |
| 审核 | 唐海芳 |
| 校对 | 庄秋宜 |
| 设计 | 陈有强 |

图名:

| | |
|-----|---------|
| 设计号 | |
| 图别 | 方案 |
| 图号 | |
| 日期 | 2019.07 |
| 版本 | V1.0 |

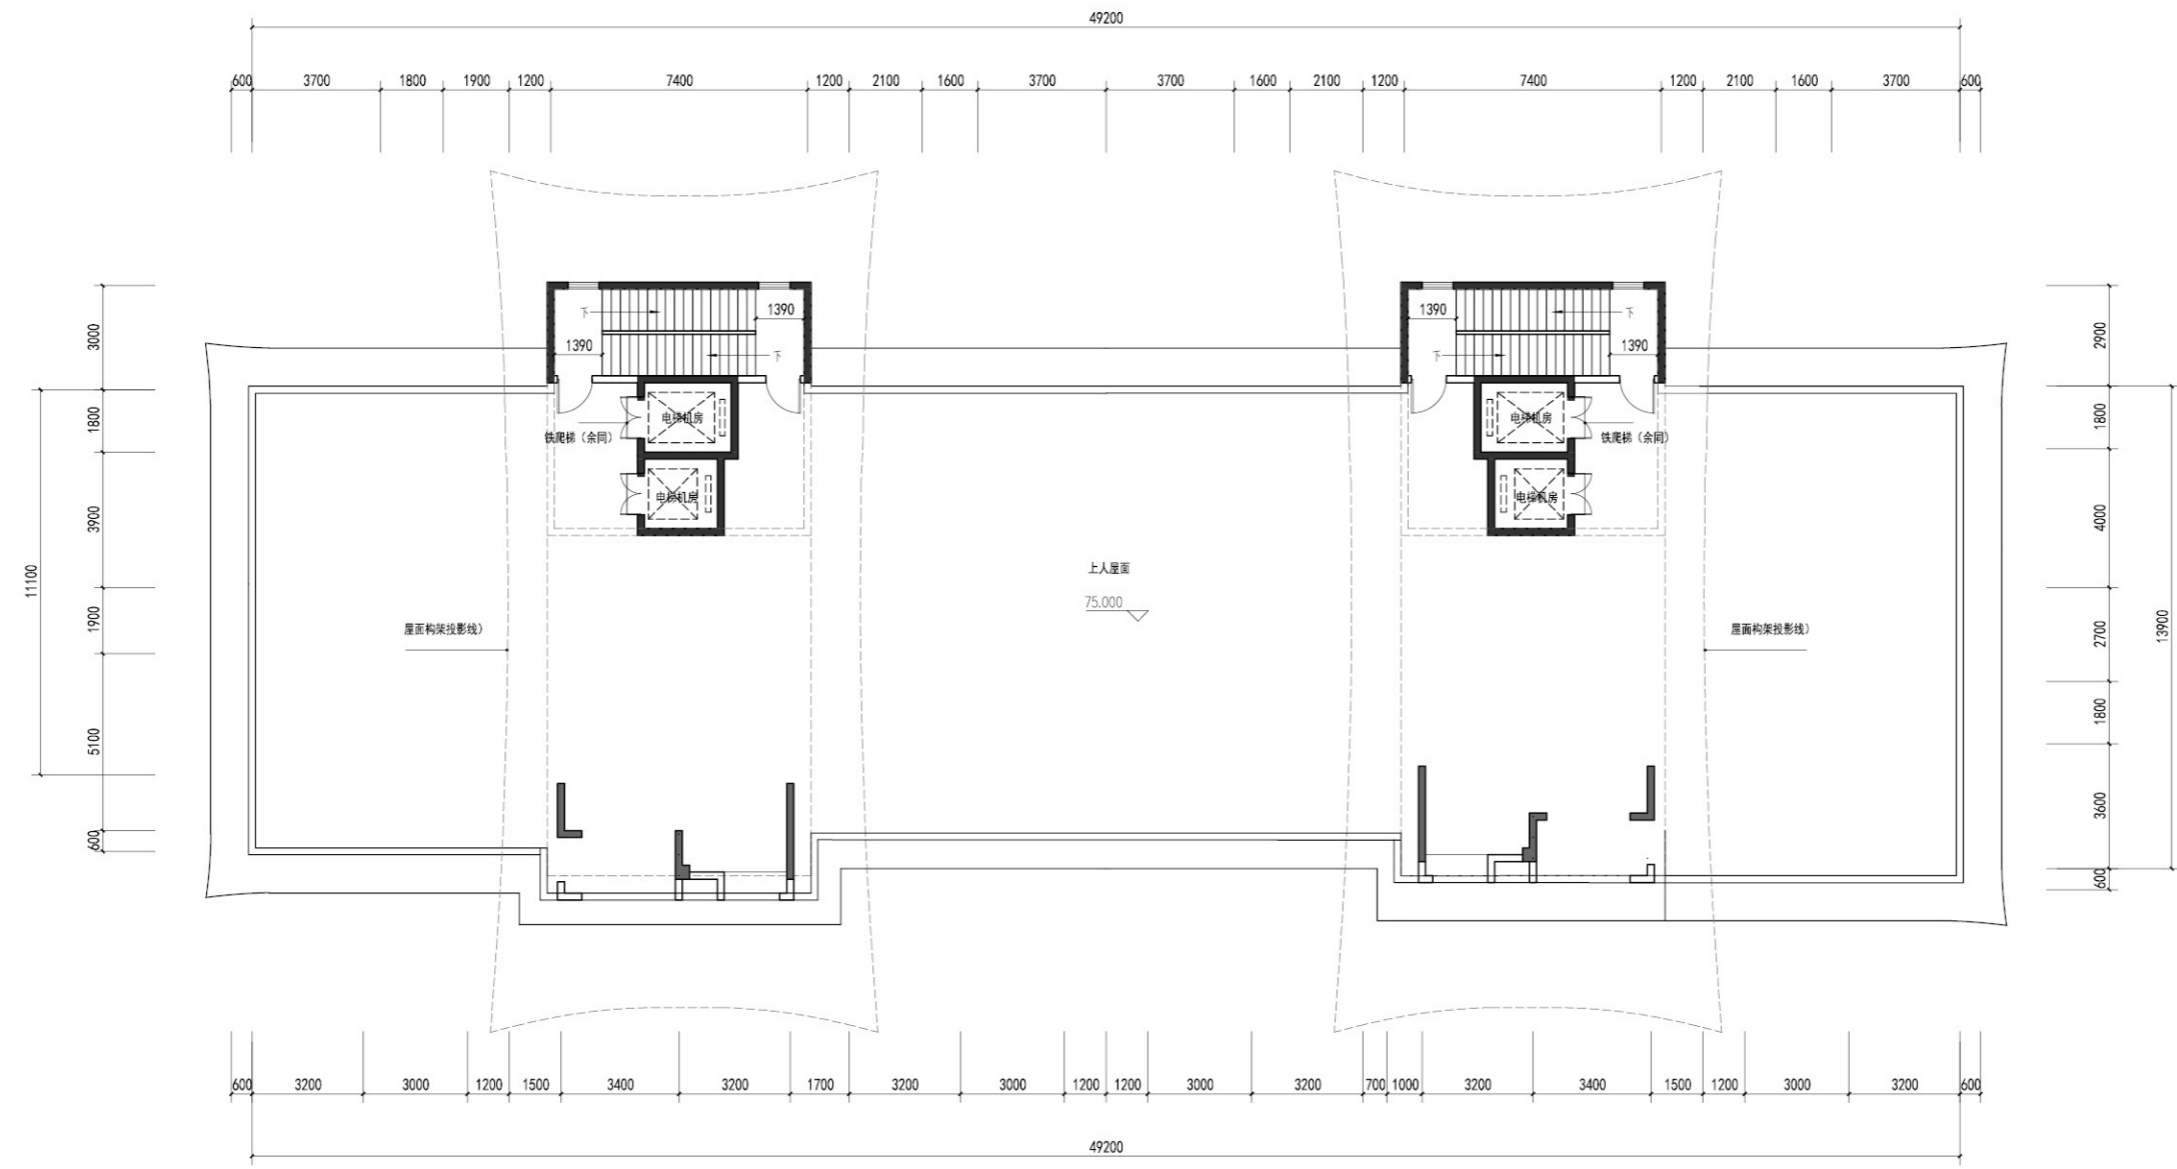

5、6#楼屋面层平面图