


审核人	日期	审核人	日期
设计人	日期	设计人	日期
制图人	日期	制图人	日期
校对	日期	校对	日期
审核	日期	审核	日期
审批	日期	审批	日期

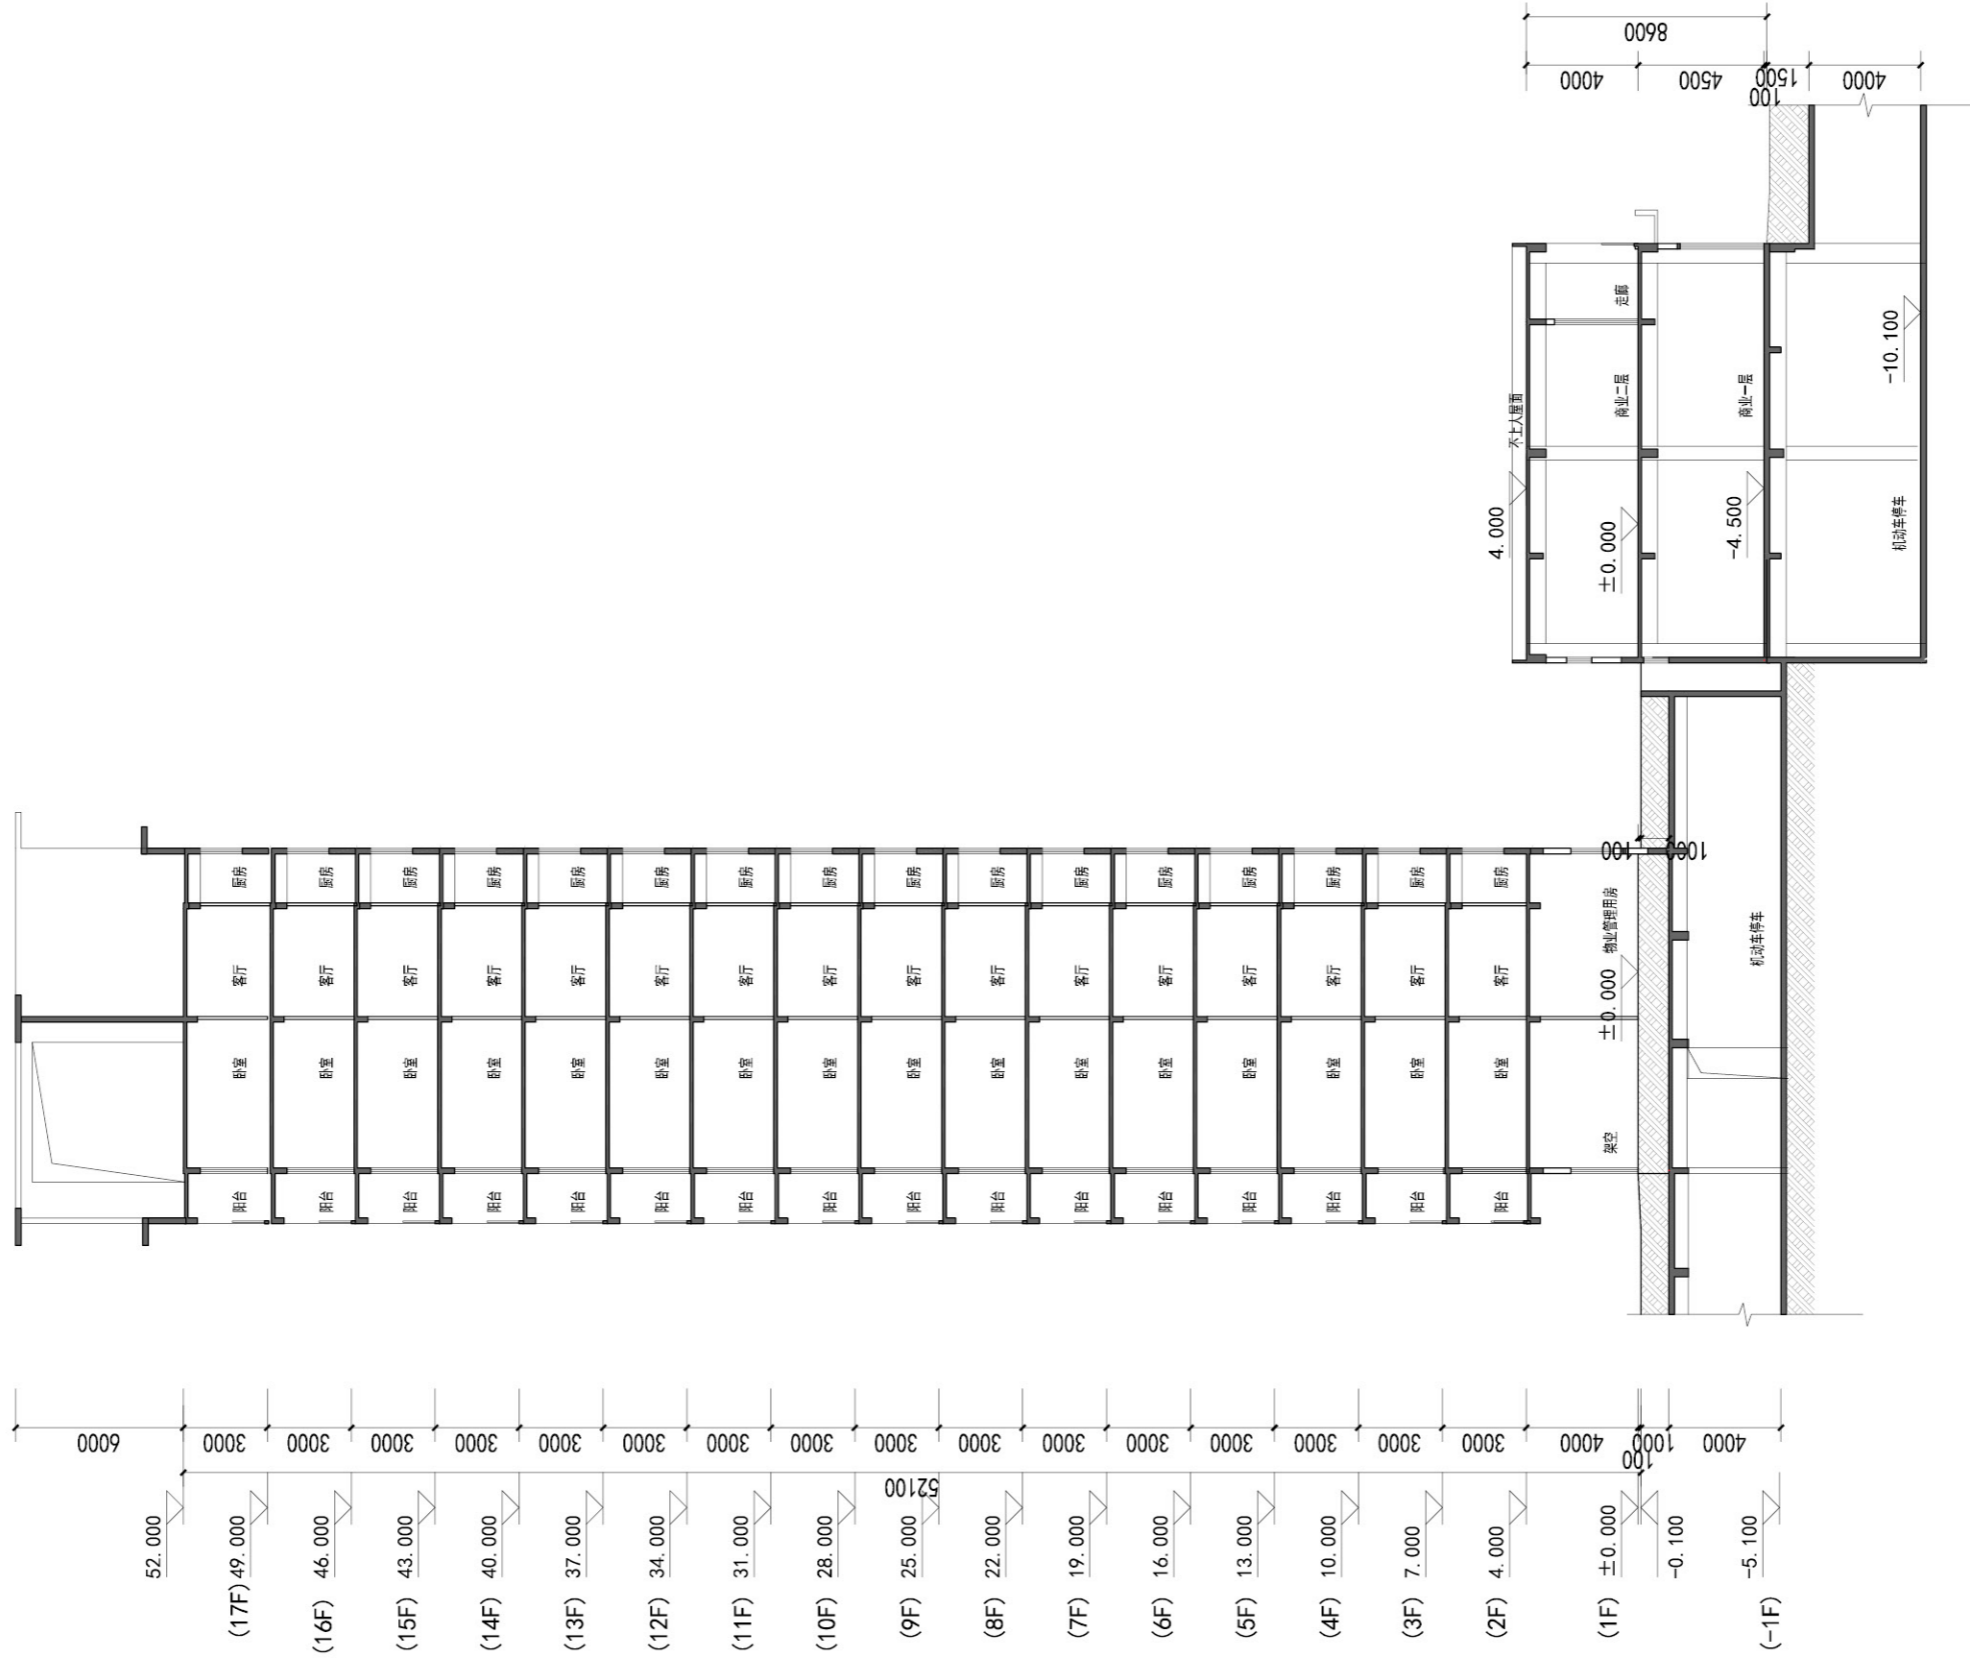

1#楼剖面图


福建众合开发建筑设计院
 (福州经济技术开发区建筑设计院)
 甲级证号: A135003627

备注:

图纸专用章

注册建筑师执业章

注册结构师执业章

施工图审查批准单位:

施工图审查合格书编号:

工程名称:
坤润-金瓯湾

子项名称:
坤润-金瓯湾

建设单位:
坤润(南平)置业有限公司

审定	吴强
工程负责人	邓建海
专业负责人	邓建海
审核	唐海芳
校对	庄秋宜
设计	陈有强

设计号	
图别	方案
图号	
日期	2019.07
版本	V1.0